



Lista de Materiais Padrão Bifásico Entrada Aerea		
Ite m	Quantidade	Descrição do Material
1	1	Poste de Concreto tipo duplo T 7,5/150 daN
2	3	Eletroduto (Ver Critérios Construtivos do Padrão de Entrada)
3	2	Curvas 90º Galvanizada a fogo
4	1	Caixa de Medição e Proteção tipo II
5	2	Cabeçote
6	1	Arruela Quadrada
7	1	Disjuntor Bipolar
8	1	Caixa de Durepox grande
9	2	Grampo para Haste reforçado
10	2	Haste tipo Copperweld para aterramento 2,40 m x 5/8"
11	1,5 metros	Mangueira diâmetro de 1/2"
12	16 metros	Cabo flex Preto - 750 volts isolamento PVC NBR NM 247-3/2002 - INMETRO
13	8 metros	Cabo flex Azul - 750 volts isolamento PVC NBR NM 247-3/2002 - INMETRO
14	1,5 metros	Fio Rígido de Cobre
15	1	Conector split bolt
16	3	Terminal TA
17	3	Terminal TCM longo
18	10	Terminal TCM curto
19	1	Estribo + Roldana
20	1	Fita de Aço Inoxidável
21	1	Protetor de surto DPS 20 KA 2 polos
22	2	Caixa de Inspeção para aterramento
23	1	Bucha para Acabamento

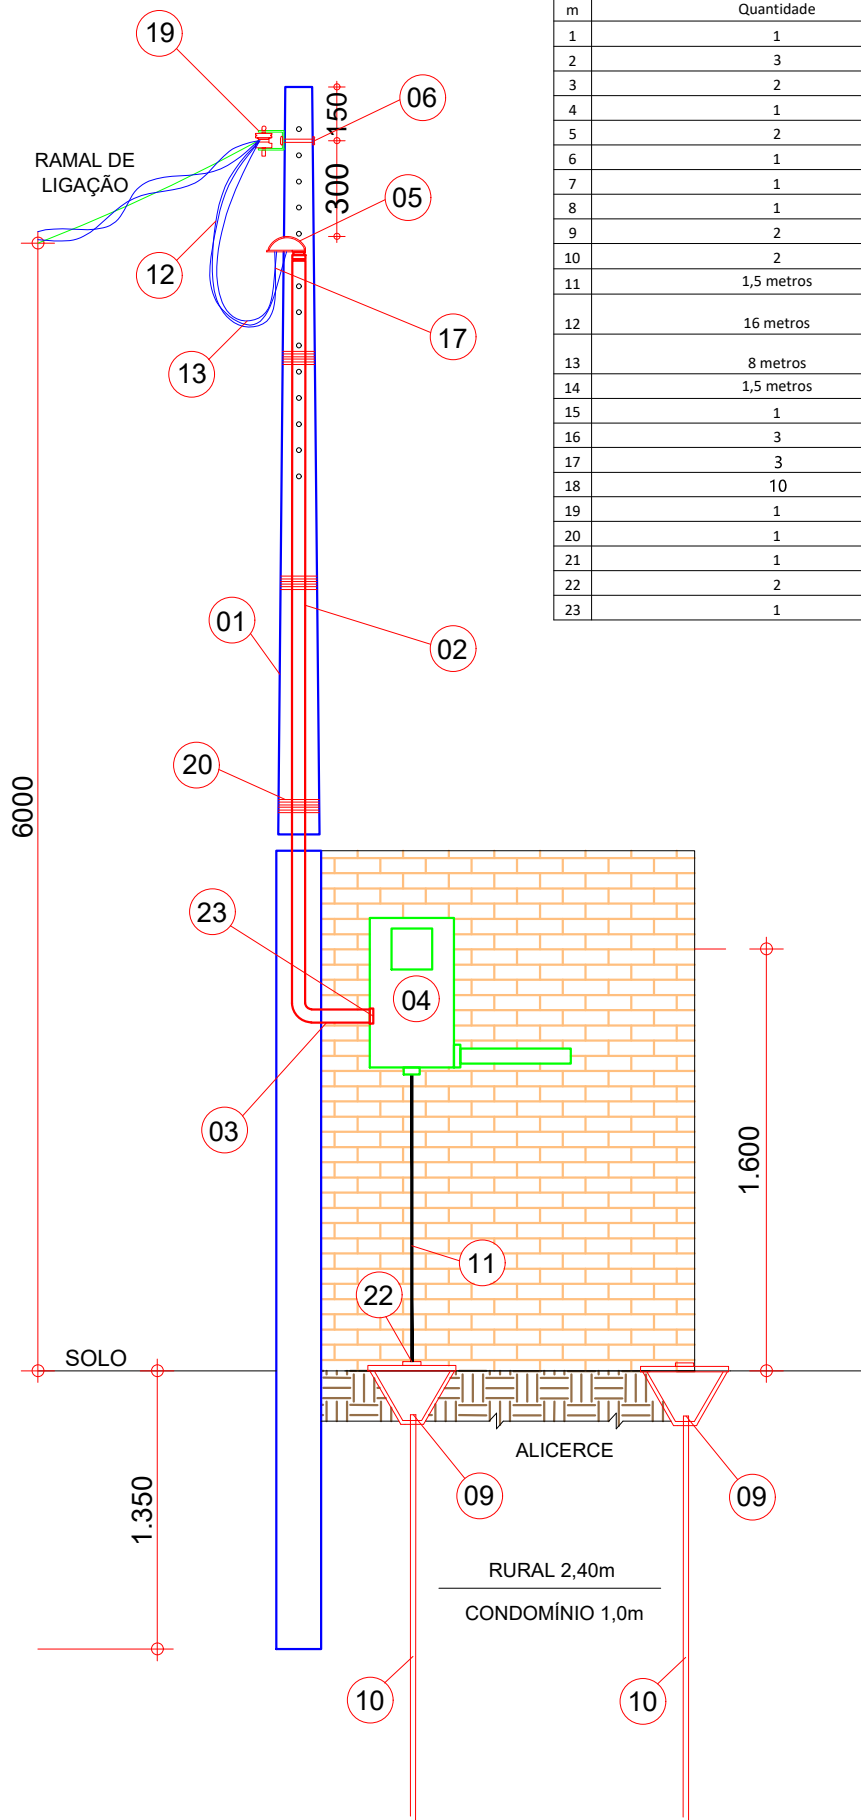

DETALHE DE MONTAGEM BIFÁSICO

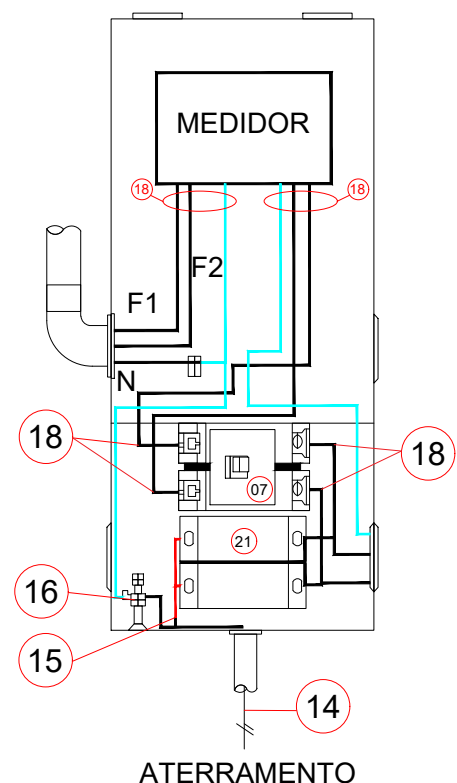

RAMAL DE LIGAÇÃO MÍNIMO 10 ATÉ 30,00 METROS

MEDIDAS EM MILIMETROS



CERNHE
PADRÃO DE ENTRADA BIFÁSICO
220 / 127 V
INSTALAÇÃO EM ALVENARIA

FOLHA:

06