


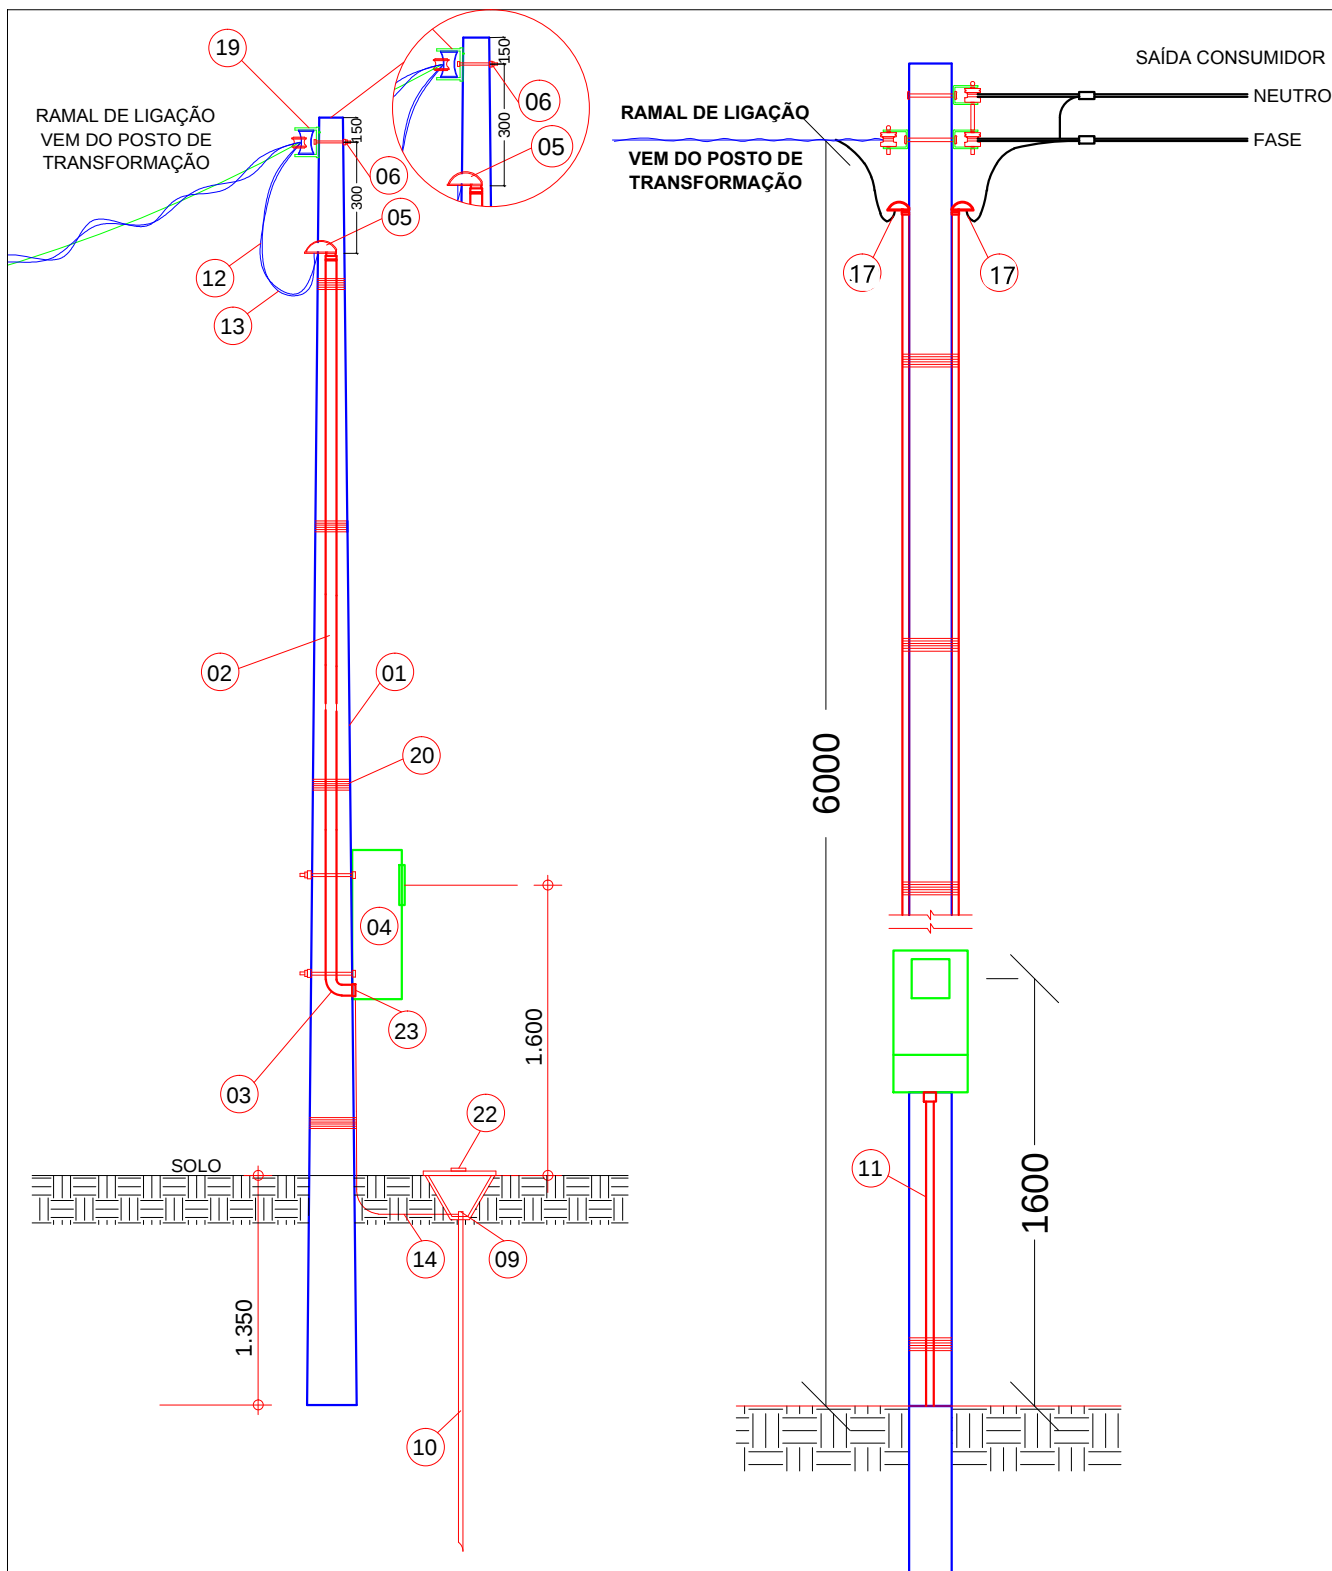

ENTRADA E SAÍDA AEREA

SAÍDA AEREA O CONSUMIDOR DEVERÁ INSTALAR CABOS MULTIPLEXADOS OU UNIPOLARES

RAMAL DE LIGAÇÃO MÍNIMO DE 10 ATÉ 30,00 METROS

MEDIDAS EM MILIMETROS



CERNHE
PADRÃO DE ENTRADA MONOFÁSICO
127 V
INSTALAÇÃO EM POSTE

FOLHA:

01