



Lista de Materiais Padrão Trifásico Entrada e Saida Aerea		
Ite m	Quantidade	Descrição do Material
1	1	Poste de Concreto tipo duplo T 7,5 metros de altura
2	3	Eletroduto (Ver Critérios Construtivos do Padrão de Entrada)
3	2	Curvas 90º Galvanizada a fogo
4	1	Caixa de Medição e Proteção tipo III
5	2	Cabeçote
6	1	Arruela Quadrada
7	1	Disjuntor Tripolar
8	1	Caixa de Durepox grande
9	3	Grampo para Haste reforçado
10	3	Haste tipo Copperweld para aterramento 2,40 m x 5/8"
11	1,5 metros	Mangueira diâmetro de 1/2"
12	48 metros	Cabo flex Preto - 750 volts isolamento PVC NBR NM 247-3/2002 - INMETRO
13	16 metros	Cabo flex Azul - 750 volts isolamento PVC NBR NM 247-3/2002 - INMETRO
14	1,5 metros	Fio Rígido de Cobre
15	1	Conector split bolt
16	3	Terminal TA
17	4	Terminal TCM longo
18	14	Terminal TCM curto
19	1	Estribo + Roldana
20	1	Fita de Aço Inoxidável
21	1	Protetor de surto DPS 20 KA 3 polos
22	1	Caixa de Inspeção para aterramento
23	1	Bucha para Acabamento

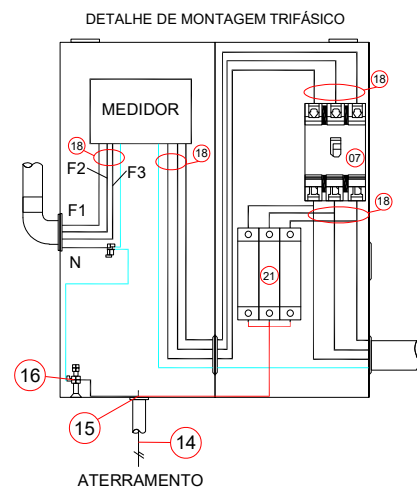

MEDIDAS EM MILIMETROS

RAMAL DE LIGAÇÃO ATÉ
30,00 METROS

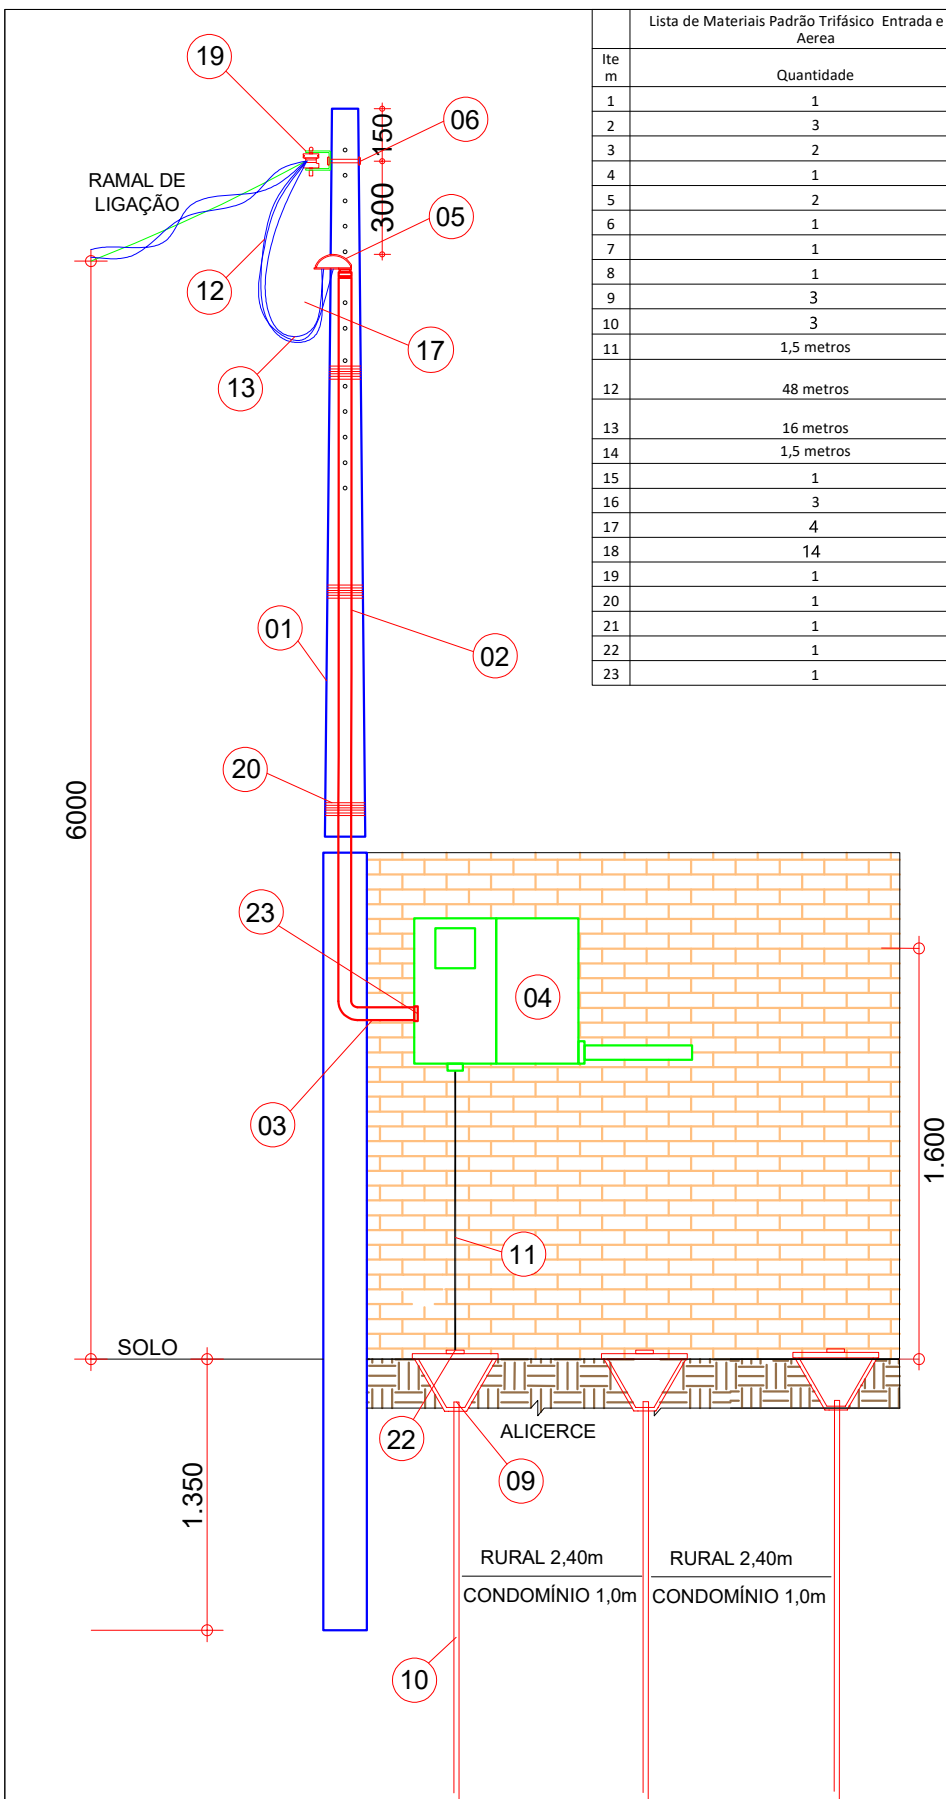

CERNHE PADRÃO DE ENTRADA TRIFÁSICO 220 / 127 V INSTALAÇÃO EM ALVENARIA

FOLHA:

11