


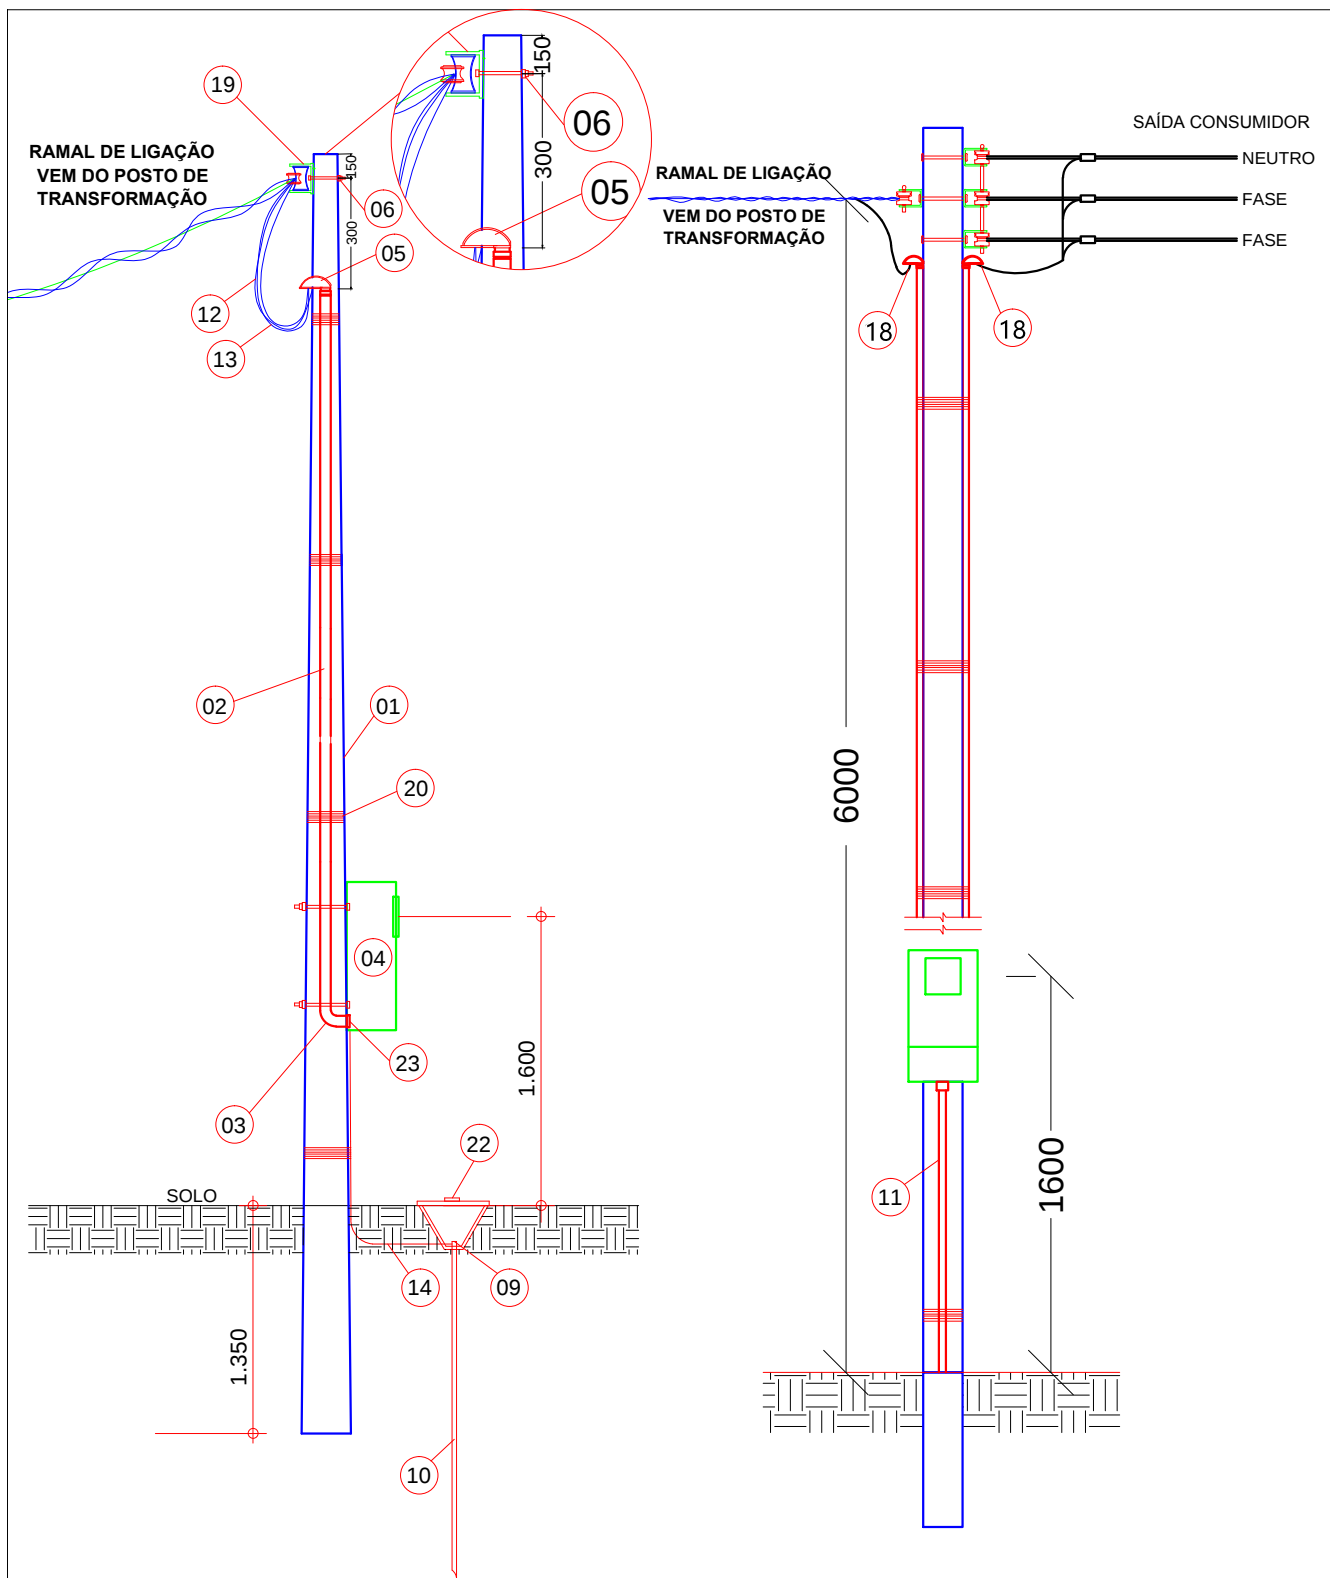

ENTRADA E SAÍDA AEREA

SAÍDA AEREA O CONSUMIDOR DEVERÁ INSTALAR CABOS MULTIPLEXADOS OU UNIPOLARES

RAMAL DE LIGAÇÃO MÍNIMO 10 ATÉ 30,00 METROS

MEDIDAS EM MILIMETROS



CERNHE
PADRÃO DE ENTRADA BIFÁSICO
220 / 127 V
INSTALAÇÃO EM POSTE

FOLHA:

05